



MIEJSCOWY PLAN ZAGOSPODAROWANIA PRZESTRZENNEGO PRZESTRZENNEGO
DLA CZĘŚCI OBRĘBU JANÓWEK ORAZ CZĘŚCI OBRĘBU MARIANKA



SKALA 1:1 000

0 5 10 20 30 40 50 m

Rysunek planu został sporządzony na podstawie kopii mapy zasadniczej w postaci elektronicznej, w układzie współrzędnych PL-2000, potwierdzonej za zgodność z oryginałem przechowywanej w Państwowym Ośrodku Dokumentacji Geodezyjnej i Kartograficznej. Licencja nr GEK.6642.18.2024_1418_P. Mapa została udostępniona w dniu 4 stycznia 2024 r.

Załącznik nr 1
DO UCHWAŁY NR
RADY MIEJSKIEJ W TARCZYNI
z dnia r.

OZNACZENIA GRAFICZNE BĘDĄCE USTALENIAMI PLANU:

GRANICA OBSZARU OBJĘTEGO PLANEM MIEJSCOWYM

LINIE ROZGRANICZAJĄCE TERENY O RÓŻNYM PRZEZNACZENIU LUB RÓŻNYCH ZASADACH ZAGOSPODAROWANIA

NIEPRZEKRACZALNE LINIE ZABUDOWY

WYMIAROWANIE ODLEGŁOŚCI PODANE W METRACH

PRZEZNACZENIE TERENÓW:

MN TEREN ZABUDOWY MIESZKANIOWEJ JEDNORODZINNEJ

MW TEREN ZABUDOWY MIESZKANIOWEJ WIELORODZINNEJ

KDZ TEREN DROGI ZBIORCZEJ

KDD TEREN DROGI DOJAZDOWEJ

KR TEREN KOMUNIKACJI DROGOWEJ WEWNĘTRZNEJ

WS TEREN WÓD POWIERZCHNIOWYCH ŚRÓDLĄDOWYCH

ZP TEREN ZIELENI URZĄDZONEJ

GRANICE OBSZARÓW USTANOWIONE ODREBNYMI AKTAMI PRAWNYMI:

GRANICA OBRĘBU GEODEZYJNEGO

OZNACZENIA INFORMACYJNE:


[KDZ] DROGA ZBIORCZA

[KDD] DROGA DOJAZDOWA

WYMIAROWANIE ODLEGŁOŚCI PODANE W METRACH OZNACZEŃ POŁOŻONYCH POZA GRANICĄ OBSZARU OBJĘTEGO PLANEM

WYRYS ZE STUDIUM UWARUNKOWAŃ I KIERUNKÓW ZAGOSPODAROWANIA PRZESTRZENNEGO
GM. TARCZYŃ (UCHWAŁA NR XXXIV/200/12 RADY MIEJSKIEJ W TARCZYNI
z dnia 28.11.2012 r. ze zm.)

SKALA 1:10 000

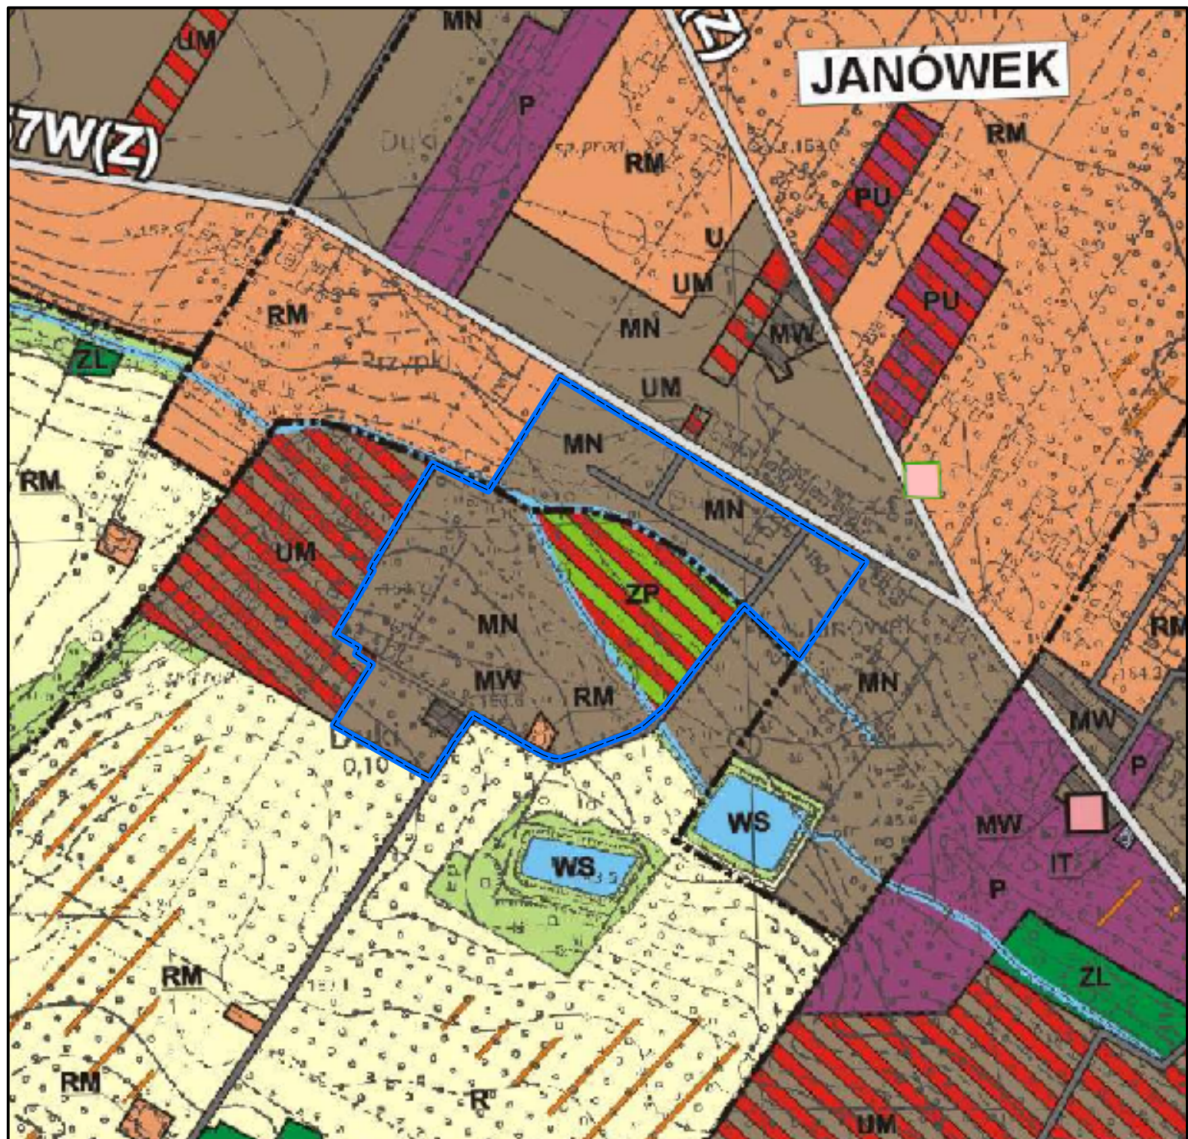

LEGENDA:

GRANICA OBSZARU OBJĘTEGO PLANEM

TERENY ZABUDOWY ZAGRODOWEJ

TERENY ZABUDOWY MIESZKANIOWEJ JEDNORODZINNEJ

TERENY ZABUDOWY MIESZKANIOWEJ WIELORODZINNEJ

TERENY ZABUDOWY USŁUGOWO-MIESZKANIOWEJ

TERENY ZABUDOWY PRODUKCYJNO-USŁUGOWEJ

TERENY ZABUDOWY PRODUKCYJNEJ

TERENY ZIELENI URZĄDZONEJ

TERENY LEŚNE

TERENY ROLNICZE

TERENY WÓD POWIERZCHNIOWYCH

DROGA POWIATOWA

DROGA GMINNA

GLEBY O WYŻSZYCH KLASACH BONTACTYJNYCH (BIII)